


PŘEDNÍ BUDOVA - PŘÍZEMÍ

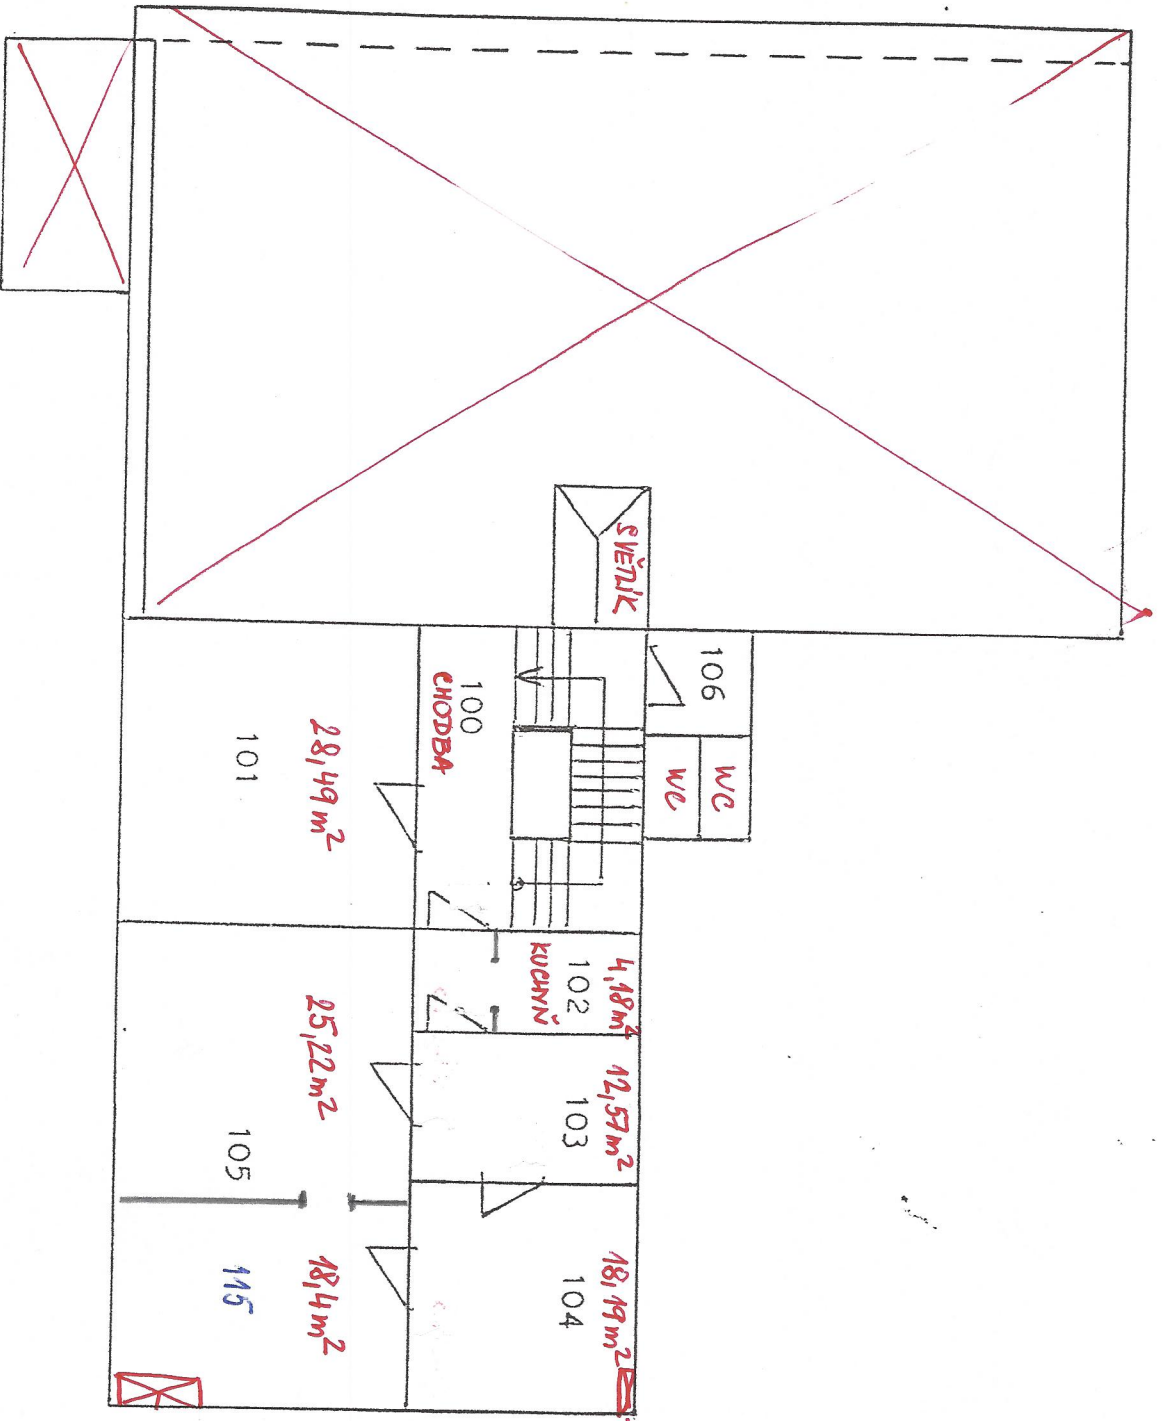

PŘEDNÍ BUDOVA -- 1. PATRO